Zał. 4
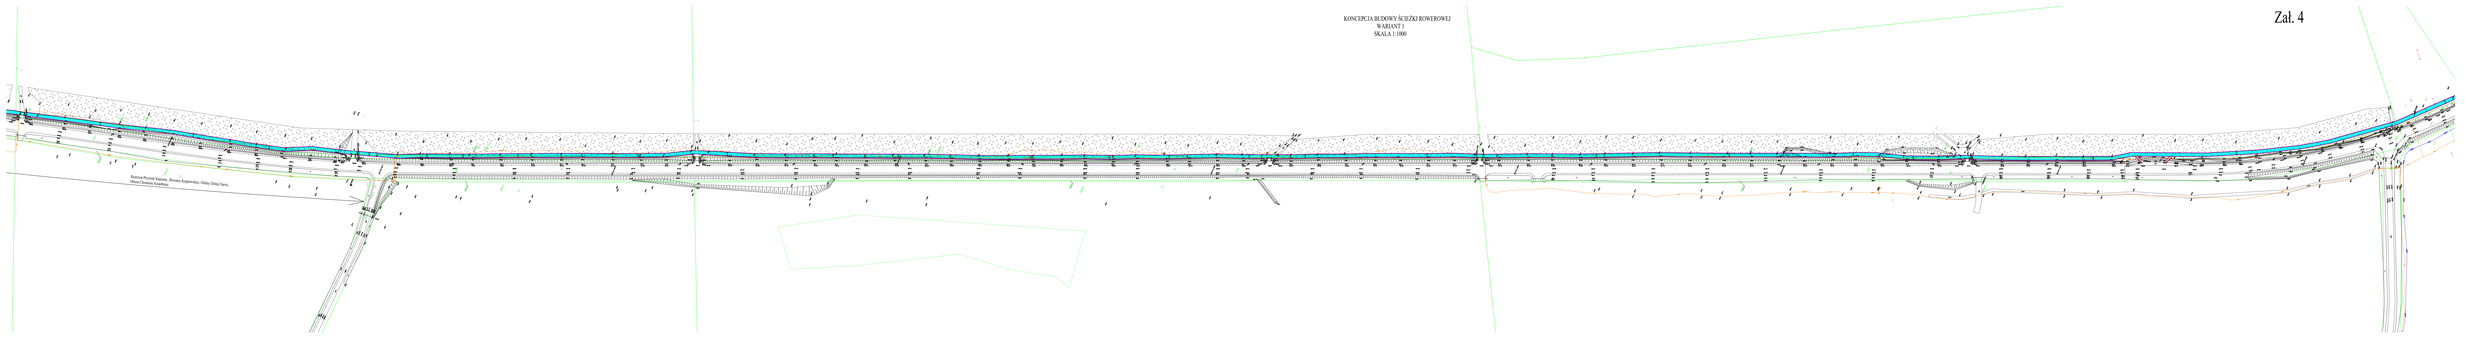
KONCEPCJA BUDOWY ŚCIEŻKI ROWEROWEJ
WARIANT 1
SKALA 1:1000