KONCEPCJA BUDOWY ŚCIEŻKI ROWEROWEJ
WARIANT 1
SKALA 1:1000
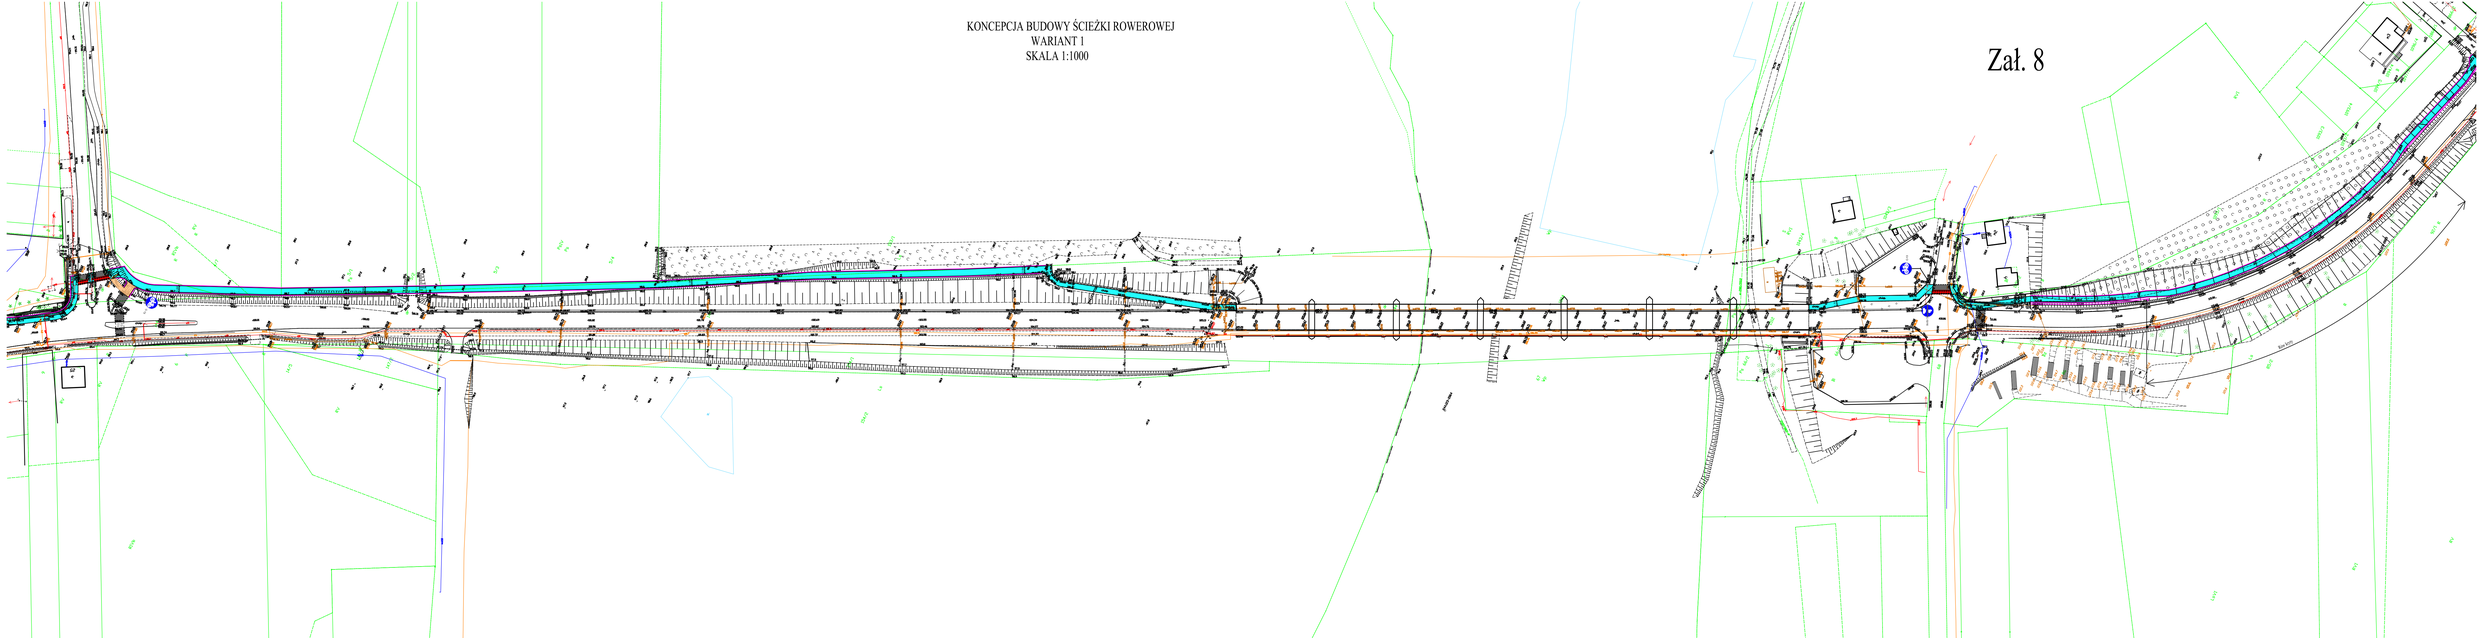
Zał. 8