

MAPA DO CELÓW PROJEKTOWYCH	
data opracowania mapy 05.02.2018	ork.mapy zas.244.121.121
Oznaczenie kancelaryjne zgłoszenia pracy geodezyjnej	ID.zgl.GN.II.6640.180.2018
	nr działki: 624
Miejscowość	Dobry Las
Jednostka ewidencyjna	identyfikator 200709_2
	nazwa Zbójna
Obręb ewidencyjny	identyfikator 200709_2.0003
	nazwa Dobry Las
Skala mapy	1:500
Nazwa układu współrzędnych	prostokątnych płaskich 2000/7
	wysokości Kronstadt 86
Oznaczenie granic obszaru, który był przedmiotem aktualizacji	
Oznaczenie i informacje o służebnościach gruntowych mających wpływ na zagospodarowanie gruntów, zlokalizowanych w granicach projektowanej inwestycji	brak
Oznaczenie i symbol konturu użytku gruntowego, który nie jest ujawniony w bazie danych ewidencji gruntów i budynków	brak
USŁUGI GEODEZYJNE SPRZĄCOWANIE NIERUCHOMOŚCI mgr inż. Łukasz Brożyna 16-400 Łódź, ul. Ke. Armii 28 lok. nr 2 tel. 606.624.662 Wzrost 182 cm, waga 75 kg, data i podpis osoby reprezentującej wykonawcę.	
GEODETA UPRAWNIENY mgr inż. Łukasz Brożyna foto i następująco: [podpis] [data] Znak i podpis geodety uprawnionego, który opracował mapę.	

Poniżej znajduje się Je niniejszym dokument został opracowany w wyniku opracowania danych z kartograficznych, których rezultaty zawiera opisat techniczny wpisywany do ewidencji materiałów poligraficznych zgodnie z procedurą I kartograficznej	
Ogólny przedmiot: państwowy zasób graficzny i kartoграфiczny	STAROSTA ŁÓDZKI
Identyfikacja ewidencyjny materiału zasobu	P. 2007. 2018. 241
Data wpisania opisu technicznego do ewidencji materiałów zasobu	2018-02-12
Z up. STAROSTY	
Waldemar Kłeczkowski GLÓWNY SPECJALISTA W uz. G.K. KIG. N.	

A-B-C-D GRANICE OPRACOWANIA

 POWIERZCHNIE UTWARDZONE (KOSTKA)

 ŁAWKI PRZY SCENIE

 OBSZAR PLACU ZABAW

 PROJEKTOWANA ZIELEŃ

 PROJEKTOWANA ŚCIANA

 ŁAWKI Z ZADASZENIEM NA UTWARDZONYM GRUNCIE (KOSTKA)


 PROJEKTOWANE KRZEWY

 1:04.50.000 NIWELACJA TERENU

 ISTNIEJĄCY WJAZD

из сорока
2 отучившихся

inż. Zdzisław Peza
upr. bud. NPLpmż. 22/81
18-401 Łomża, ul. Cisowa 4

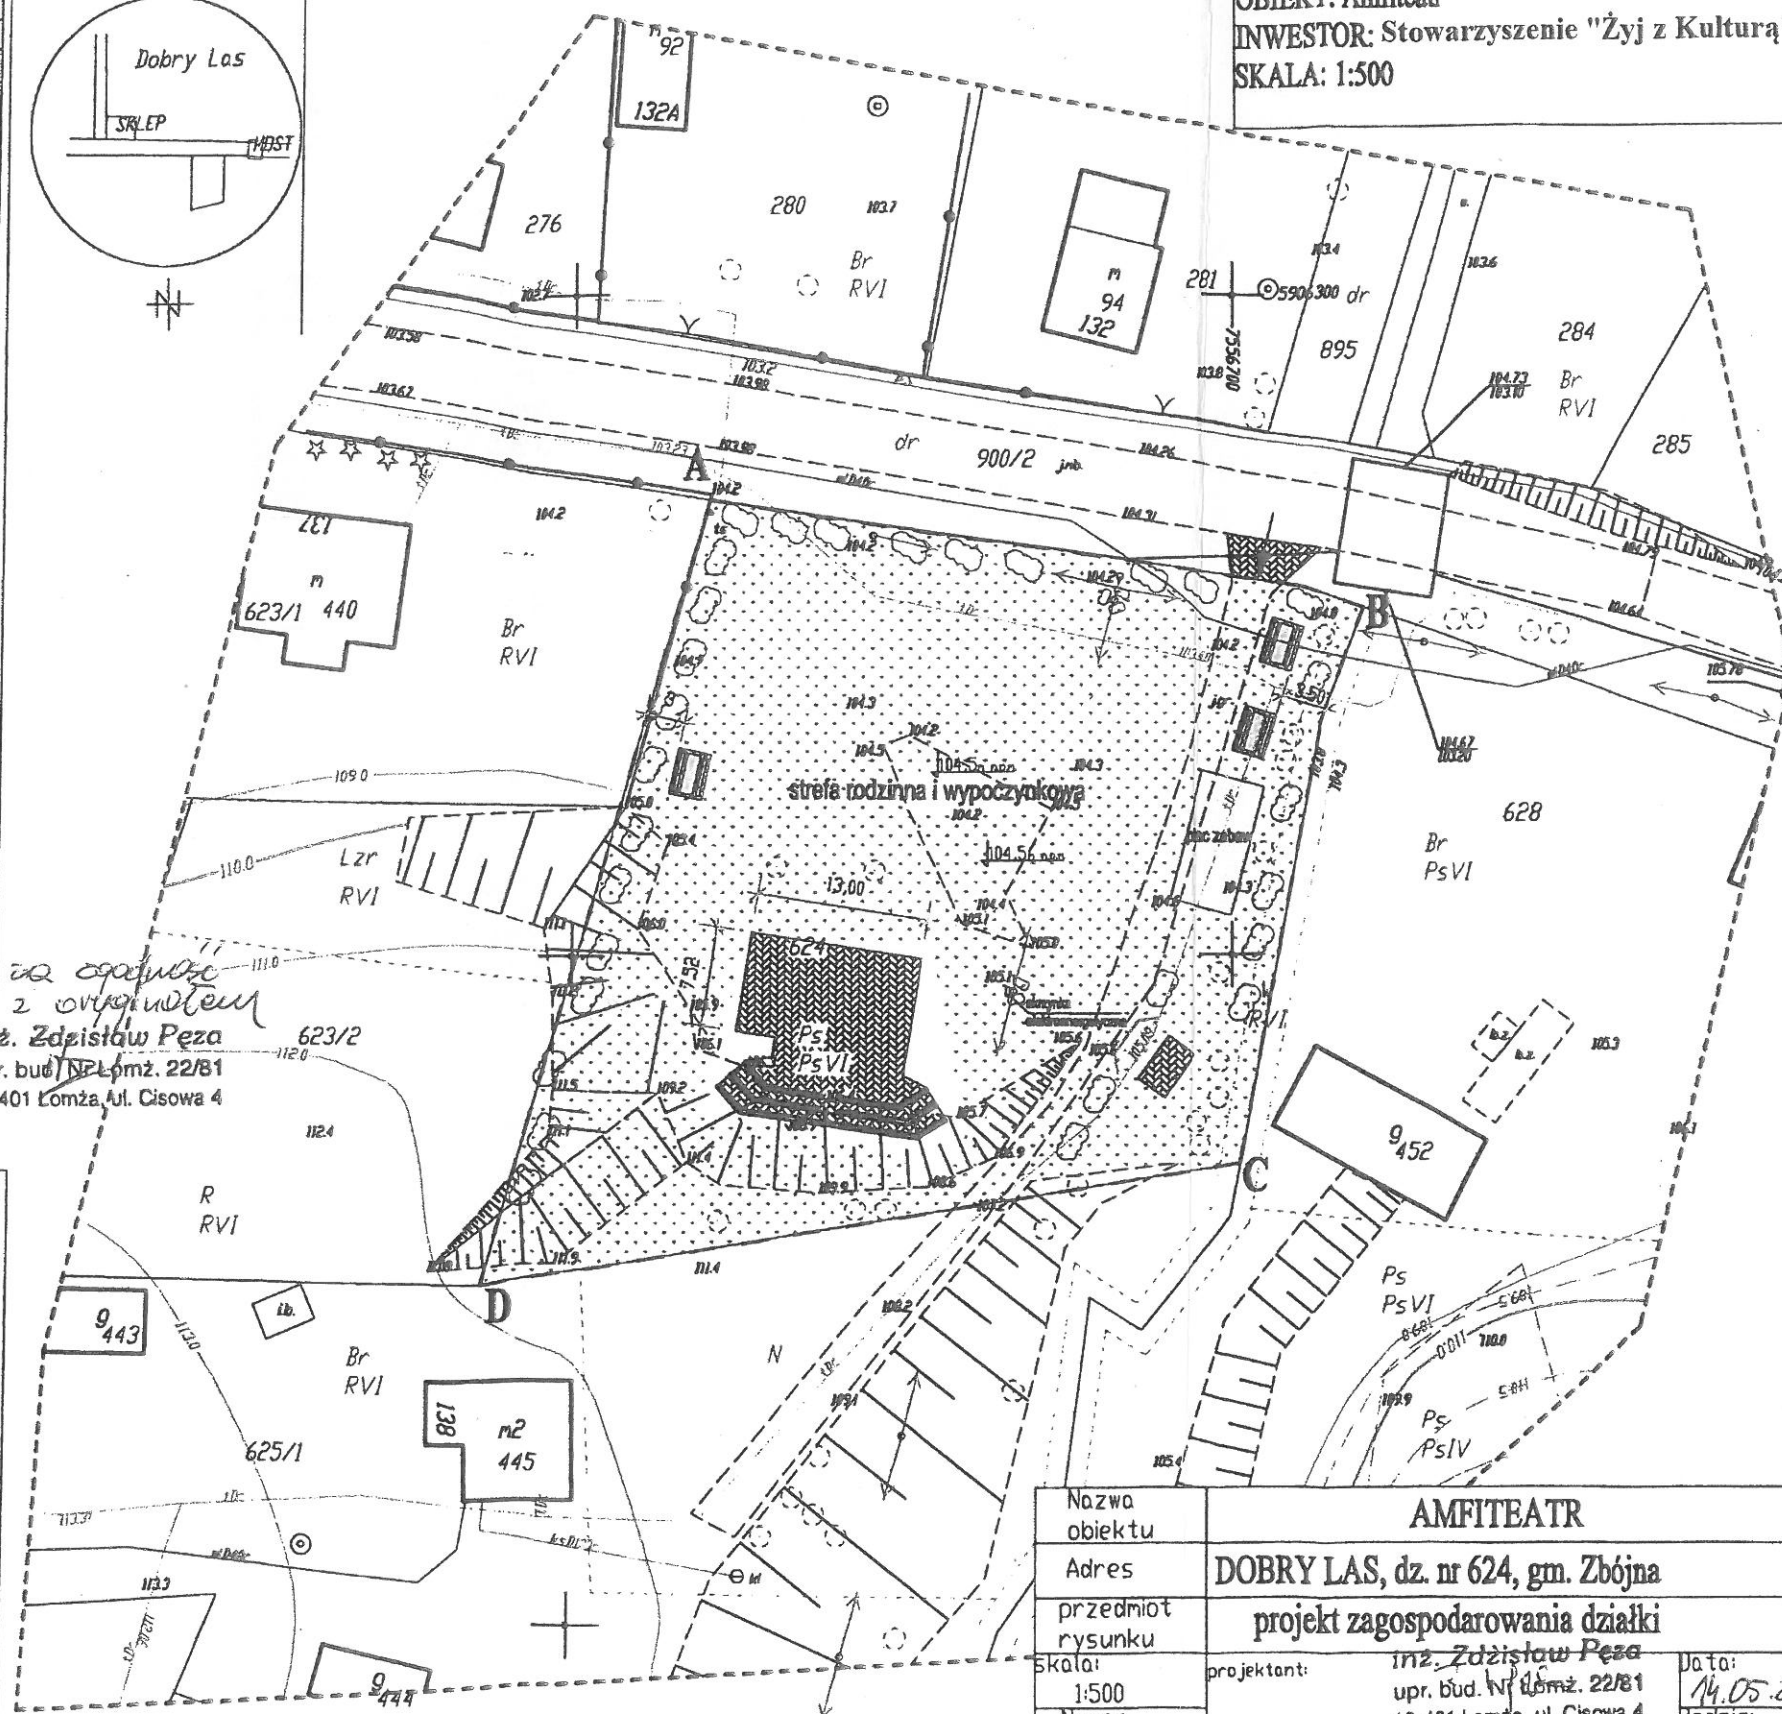

PROJEKT ZAGOSPODAROWANIA DZIAŁKI
Nr 624 we wsi Dobry Las gm. Zbójna
OBIEKT: Amfiteatr
INWESTOR: Stowarzyszenie "Żyj z Kulturą"
SKALA: 1:500

Nazwa obiektu	AMFITEATR		
Adres	DOBRY LAS, dz. nr 624, gm. Zbójna		
przedmiot rysunku	projekt zagospodarowania działki		
Skala: 1:500	projektant:	inż. <u>Zdzisław Pesa</u> upr. bud. nr 1616 18-401 Łomża, ul. Cisowa 4	Data: <u>14.05.2008</u>
Numer rvs. <u>1</u>			podpis: